

# ÚZEMNÍ PLÁN SLUHY

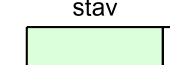


## Upravený návrh územního plánu

### LEGENDA :



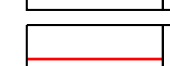
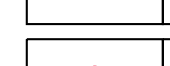

#### Hranice

 hranice řešeného území

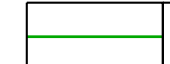
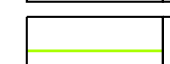
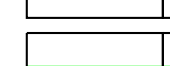
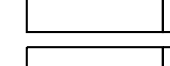
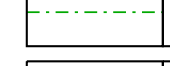
#### Územní prvky

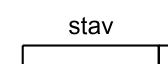
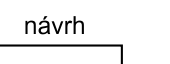
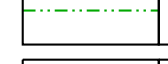
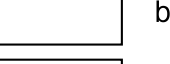
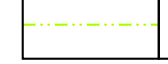
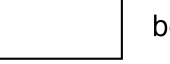
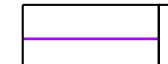
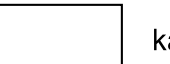
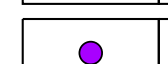
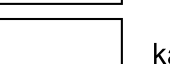
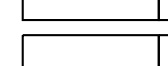
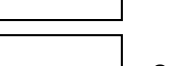
 lesní plochy  
 vodní plochy a toky  
 urbanizované plochy

#### Zásobování elektrickou energií

 vzdušné vedení elektrické energie VVN 400 kV  
 vzdušné vedení elektrické energie VVN 110 kV  
 vzdušné vedení elektrické energie VN 22 kV  
 trafostanice (TS)  
 ochranné pásmo vzdušného elektrického vedení VN a trafostanic

#### Zásobování plynem

 VTL plynovod nad 40 barů  
 VTL plynovod do 40 barů  
 STL plynovod  
 ochranné pásmo VTL plynovodu nad 40 barů  
 ochranné pásmo VTL plynovodu do 40 barů

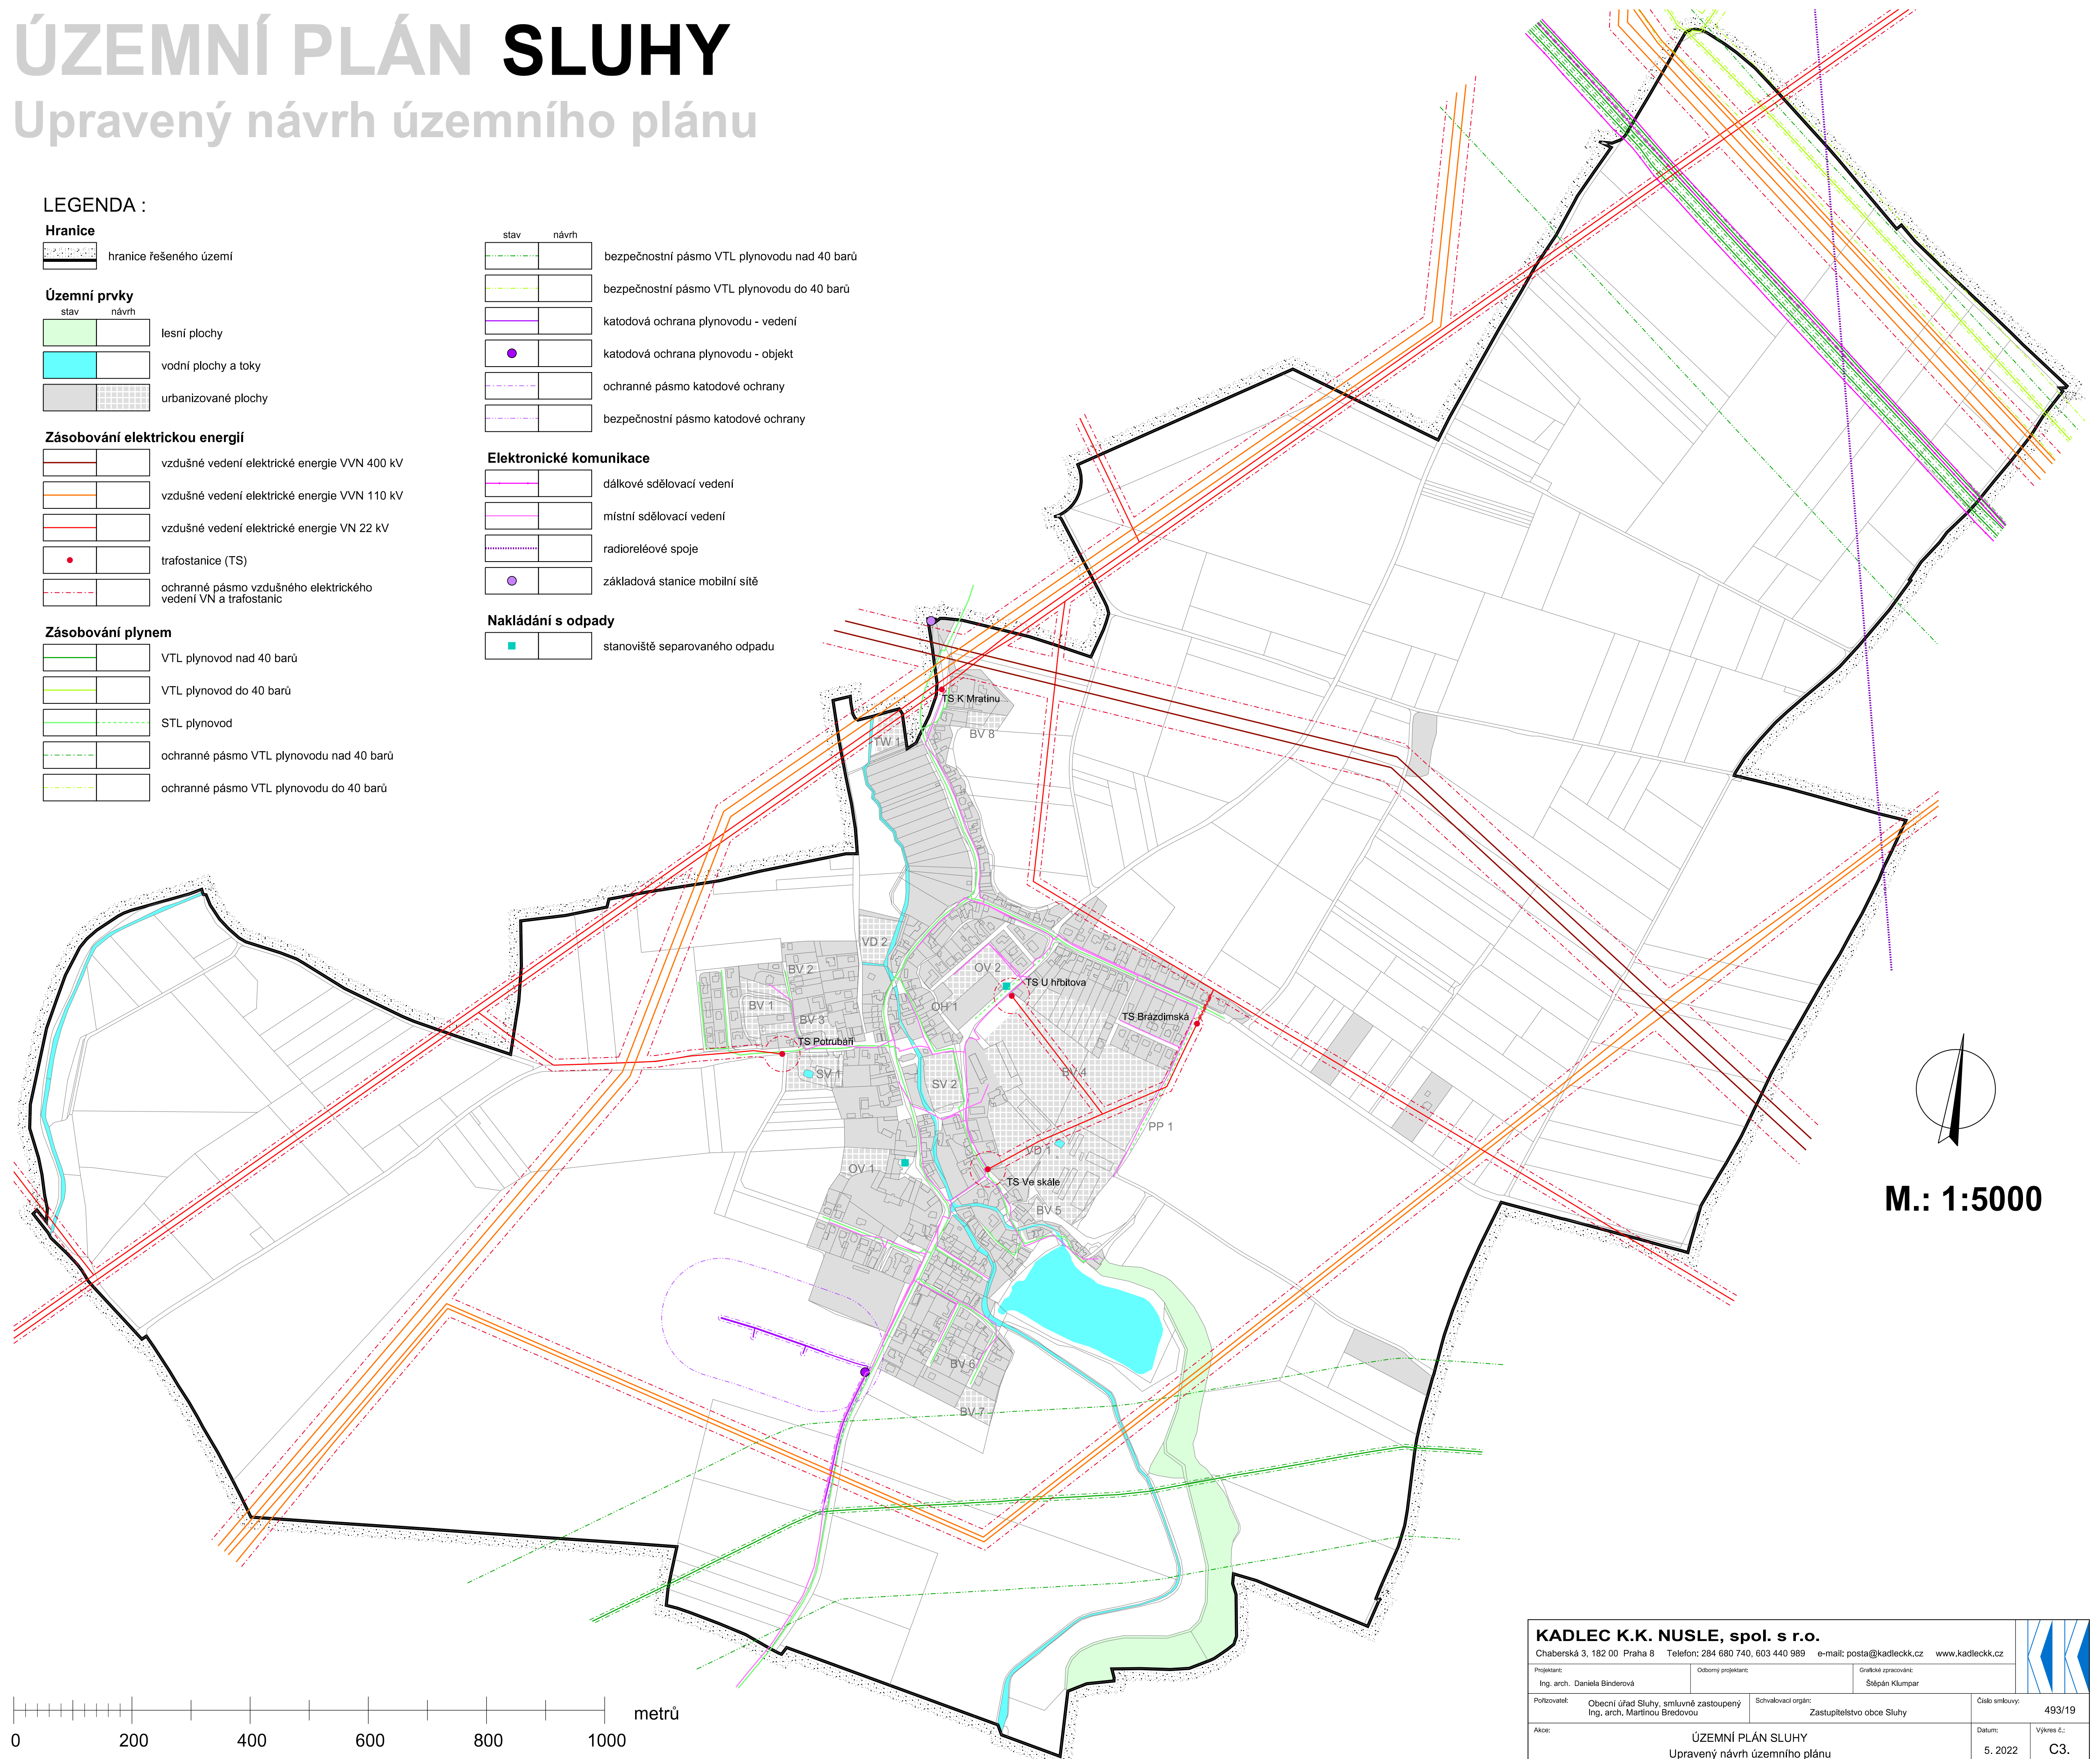
stav	návrh	
		bezpečnostní pásmo VTL plynovodu nad 40 barů
		bezpečnostní pásmo VTL plynovodu do 40 barů
		katodová ochrana plynovodu - vedení
		katodová ochrana plynovodu - objekt
		ochranné pásmo katodové ochrany
		bezpečnostní pásmo katodové ochrany

#### Elektronické komunikace

 dálkové sdělovací vedení  
 místní sdělovací vedení  
 radioreléové spoje  
 základová stanice mobilní sítě

#### Nakládání s odpady

 stanoviště separovaného odpadu



M.: 1:5000

0 200 400 600 800 1000 metrů

### C3. Schéma technické infrastruktury 2 - energetika a elektronické komunikace

<b>KADLEC K.K. NUSLE, spol. s r.o.</b>					
Chaberská 3, 182 00 Praha 8 Telefon: 284 680 740, 603 440 989 e-mail: posta@kadleck.cz www.kadleck.cz					
Projektant:	Ing. arch. Daniela Binderová	Odborný projektant:	Ing. arch. Martinou Bředovou	Grafická zpracování:	Štěpán Klumpar
Pořizovatel:	Obecní úřad Sluhy, smluvně zastoupený Ing. arch. Martinou Bředovou	Schvalovací orgán:	Zastupitelstvo obce Sluhy	Číslo smlouvy:	493/19
Akce:	ÚZEMNÍ PLÁN SLUHY Upravený návrh územního plánu			Datum:	5. 2022
Název výkresu:	Schéma technické infrastruktury 2 - energetika a elektronické komunikace			Výkres č.:	C3.
		Měřítko:	1 : 5000	Kopie č.:	